

VEDLEJŠÍ
VCHOD
DO SÁLU
(CATERING,
PERSONÁL)


HLAVNÍ
VCHOD
DO SÁLU

VOJTĚŠKÁ
č. 5

MASARYKOVO
NÁBŘEŽÍ č. 16

(VCHOD PRO
NÁJEMNÍKY
BYTŮ)

(VCHOD PRO
NÁJEMNÍKY
BYTŮ)

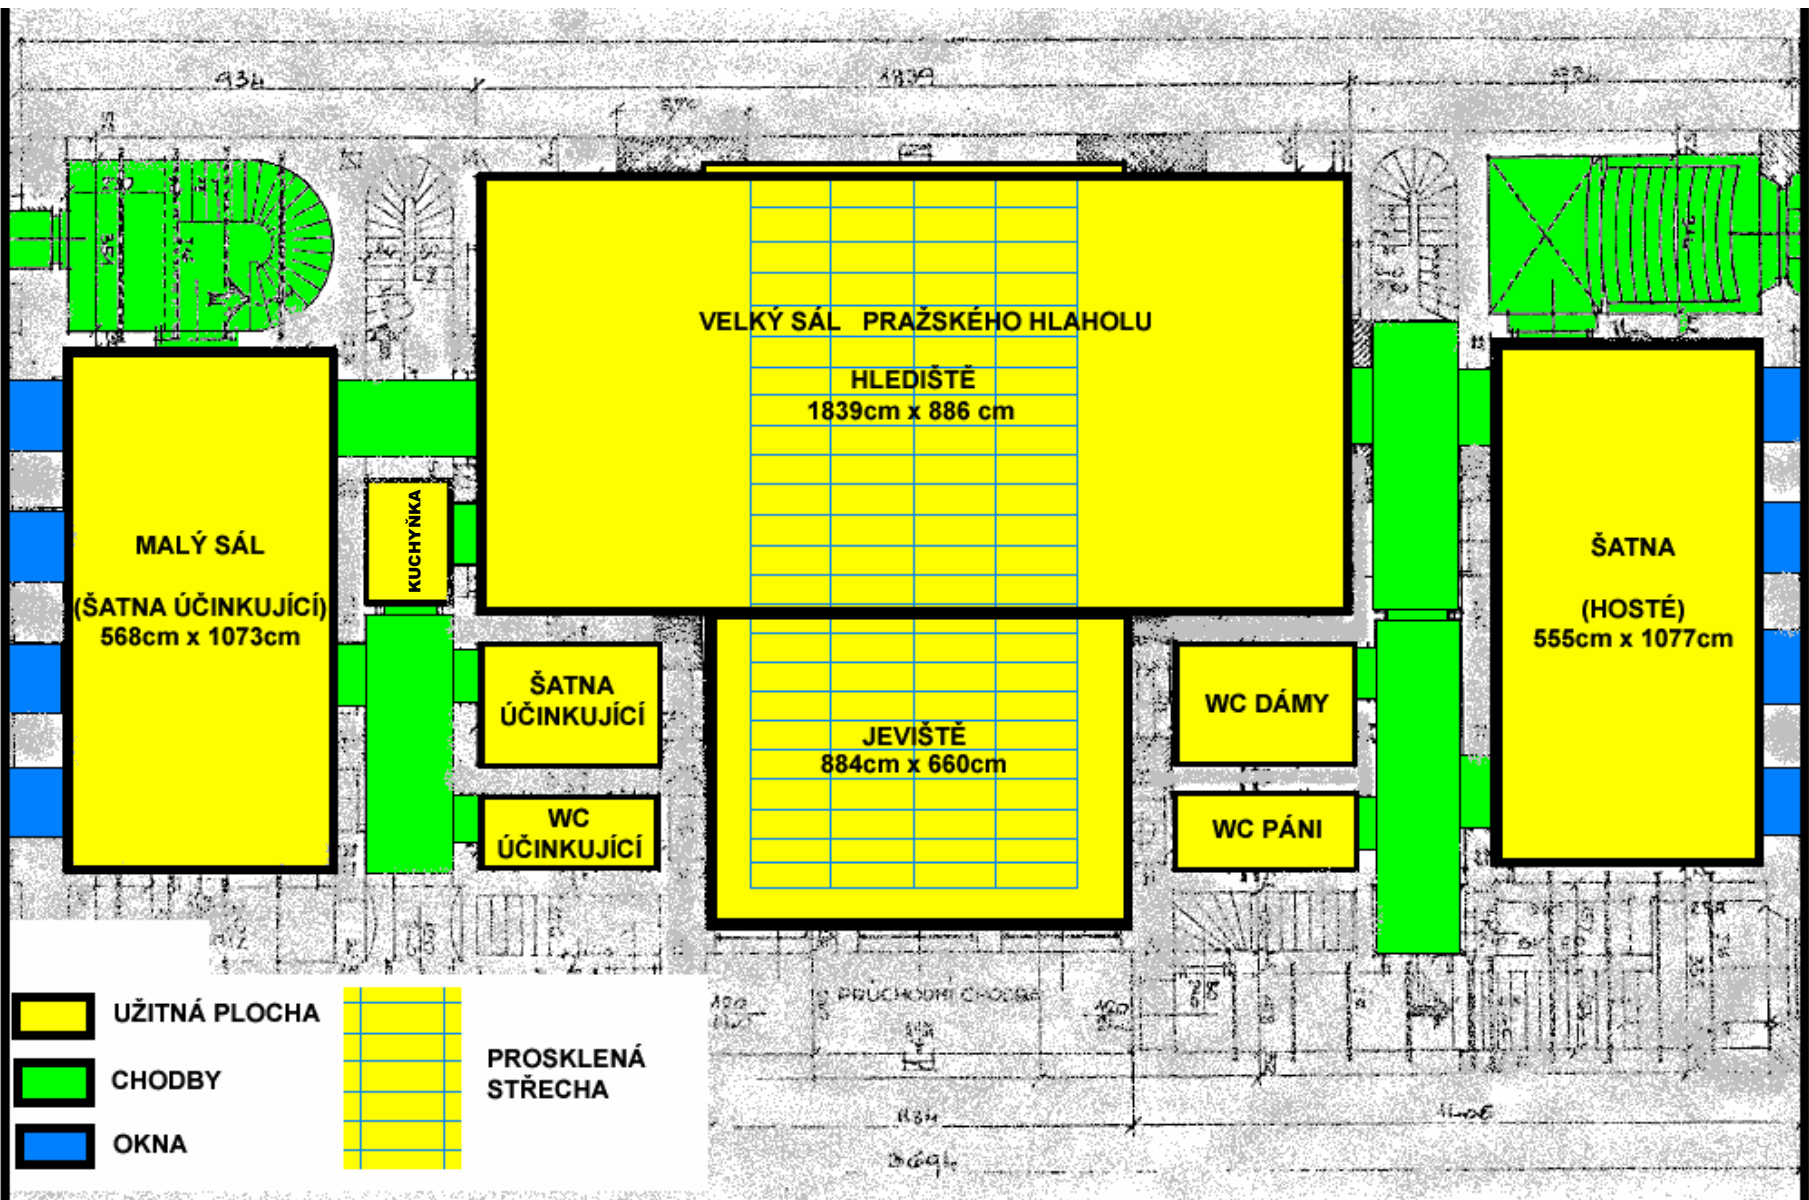

VELKÝ SÁL PRAŽSKÉHO HLAHOLU

HLEDIŠTĚ
1839cm x 886 cm

MALÝ SÁL
(ŠATNA ÚČINKUJÍCÍ)
568cm x 1073cm

KUCHYŇKA

ŠATNA
ÚČINKUJÍCÍ

WC
ÚČINKUJÍCÍ

JEVIŠTĚ
884cm x 660cm

WC DÁMY

WC PÁNI

ŠATNA
(HOSTÉ)
555cm x 1077cm

UŽITNÁ PLOCHA

CHODBY

OKNA

PROSKLENÁ
STŘECHA